



นำส่งใบรับสินค้า

Delivery Sheet

ผู้ส่ง/Sender : คุณจิราพร ราชมนตรี โครงการ/Project 84APPAA

ผู้รับ/Receiver : คุณชลันดา คำสี (แผนก REC) วันที่ส่ง/Delivery Date 1 ตุลาคม 2565

สำเนาถึง/CC. : _____

ส่งปกติภายใน 3 วัน/ Regular

หมายเหตุ : ช่องที่ 1

ส่งด่วนภายใน 1 วัน/ Urgent

DESCRIPTION :

ลำดับ Book	ลงวันที่ตามบิล	ชื่อร้านค้า/บริษัท/บุคคล	เลขที่บิล	เลขที่ GR
1031	24 ก.ย. 65	บ.กลาสไลน์ จำกัด	กล/331/65	GR84APPAA-6510-0013
1032	24 ก.ย. 65	บ.กลาสไลน์ จำกัด	กล/332/65	GR84APPAA-6510-0014
636	3 ต.ค. 65	บ.เฟิร์สท์เทค อินเวสท์เม้นท์เทคโนโลยี	008/0A00	GR84APPAA-6510-0016
787	18 ต.ค. 65	บ.เฟิร์สท์เทค อินเวสท์เม้นท์เทคโนโลยี	010/0A01	GR84APPAA-6510-0017

ผู้รับเอกสาร	ผู้จัดส่งเอกสาร
ลายเซ็น/SIGN :	ลายเซ็น/SIGN : คุณจิราพร ราชมนตรี
วันที่/DATE :	วันที่/DATE : 1/10/2565

Book - ดินค้าเข้าหน่วย - รอยเข้าผู้รับบหมารปภ.

เล่มที่.....7.3... เลขที่..... 071.....

ลำดับ	วันที่รับสินค้า	วันที่ตามนัด	บริษัท/ร้านค้า	รายการ	หมายเลข Stock Code	เลขที่ใบส่งสินค้า	วันที่ GR	เลขที่ GR	เลขที่ใบสั่งซื้อ (PO)	หน่วย	ปริมาณ	ราคาหน่วย		ผู้รับสินค้า	ปีงบฯ (✓)	PE	PM
												บาท	สต.				
1019	26-9-65	11-9-65	ภาคการก่อสร้าง	ทราบนอน	-	00228894	30-9-65	6509-0105	6509-0065	กิโล	10.20			ผู้รับบหมาร			
1020	26-9-65	26-9-65	โครงการก่อสร้าง	ทราบนอน	-	0028311	30-9-65	6509-0106	6509-0065	กิโล	10.50			ผู้รับบหมาร			
1021	25-8-65	25-8-65	ผู้รับบหมาร	Post - Tension ยาง A รับ/รับ/A2	-	001050335	30-9-65	6509-0107	6509-0007	ม.2	712.82			ผู้รับบหมาร			
1022	30-8-65	30-8-65	ผู้รับบหมาร	รับ Post - Tension ยาง B รับ/รับ/B2	-	001050350	30-9-65	6509-0108	6509-0007	ม.2	775.41			ผู้รับบหมาร			
1023	4-9-65	4-9-65	ผู้รับบหมาร	รับ Post - Tension ยาง B รับ/รับ/B1	-	001050310	30-9-65	6509-0109	6509-0007	ม.2	585.73			ผู้รับบหมาร			
1024	6-9-65	6-9-65	ผู้รับบหมาร	รับ Post - Tension ยาง B รับ/รับ/B2	-	001050374	30-10-65	6510-0001	6509-0007	ม.2	775.11			ผู้รับบหมาร			
1025	6-9-65	6-9-65	ผู้รับบหมาร	รับ Post - Tension ยาง B รับ/รับ/B3	-	001050377	30-10-65	6510-0002	6509-0007	ม.2	881.54			ผู้รับบหมาร			
1026	6-9-65	6-9-65	ผู้รับบหมาร	รับ Post - Tension ยาง A รับ/รับ/A1	-	001050382	30-10-65	6510-0003	6509-0007	ม.2	557.40			ผู้รับบหมาร			
1027	6-9-65	6-9-65	ผู้รับบหมาร	รับ Post - Tension ยาง A รับ/รับ/A2	-	001050384	30-10-65	6510-0004	6509-0007	ม.2	712.82			ผู้รับบหมาร			
1028	6-9-65	6-9-65	ผู้รับบหมาร	รับ Post - Tension ยาง A รับ/รับ/A3	-	001050390	30-10-65	6510-0005	6509-0007	ม.2	571.49			ผู้รับบหมาร			
1029	13-9-65	13-9-65	ผู้รับบหมาร	รับ Post - Tension ยาง B รับ/รับ/B1	-	001050393	30-10-65	6510-0006	6509-0007	ม.2	585.73			ผู้รับบหมาร			
1030	13-9-65	13-9-65	ผู้รับบหมาร	รับ Post - Tension ยาง A รับ/รับ/A1	-	001050394	30-10-65	6510-0007	6509-0007	ม.2	589.84			ผู้รับบหมาร			
1031	24-9-65	11-9-65	ภาคการก่อสร้าง	ช่างเชื่อมเหล็ก	-	"	"	"	"	"							
1032	26-9-65	24-9-65	ภาคการก่อสร้าง	ช่างเชื่อมเหล็ก	-	ทท/201/65	30-10-65	6510-0013	6509-0017	"				ผู้รับบหมาร			
1033	26-9-65	24-9-65	ภาคการก่อสร้าง	ช่างเชื่อมเหล็ก	-	ทท/202/65	30-10-65	6510-0014	6509-0019	"				ผู้รับบหมาร			
1034	10-7-65	11-7-65	ผู้รับบหมาร	ช่างเชื่อมเหล็ก	-	ทท/202/65	30-10-65	6510-0008	6509-0008	ชุด	7,450			ผู้รับบหมาร			
1035	9-7-65	11-7-65	ผู้รับบหมาร	ช่างเชื่อมเหล็ก	-	ทท/202/65	30-10-65	6510-0008	6509-0008	ชุด	90,000			ผู้รับบหมาร			
1036	21-8-65	21-8-65	ผู้รับบหมาร	ช่างเชื่อมเหล็ก	-	ทท/202/65	30-10-65	6510-0009	6509-0010	ชุด	11,000			ผู้รับบหมาร			
1037	21-8-65	21-8-65	ผู้รับบหมาร	ช่างเชื่อมเหล็ก	-	ทท/202/65	30-10-65	6510-0010	6509-0012	ชุด	11,000			ผู้รับบหมาร			
1038	5-8-65	5-8-65	ผู้รับบหมาร	ช่างเชื่อมเหล็ก	-	ทท/202/65	30-10-65	6510-0011	6509-0014	ชุด	8,500			ผู้รับบหมาร			
1039	21-9-65	21-9-65	ภาคการก่อสร้าง	ช่างเชื่อมเหล็ก	-	ทท/202/65	30-10-65	6510-0012	6509-0019	ชุด	5,000			ผู้รับบหมาร			

ลำดับ	วันที่รับสินค้า	วันที่ตามนัด	บริษัทรับเข้า	รายการ	หมายเลข Stock Code	เลขที่ใบส่งสินค้า	วันที่ GR	เลขที่ GR	เลขที่ใบสั่งซื้อ (PO)	หน่วย	ราคาหน่วย		ผู้รับสินค้า	บัญชี	PM
											บาท	สต.			
				Sika blue SA 1800 SA	-	008/0074	81-8-85	6508-0363	6508-0058	M	17, 00		ชชชชชช		
				Sika 1800 SA	-	009/0074	81-8-85	6508-0364	6508-0052	M	40		ชชชชชช		
				Sika 1800 SA	-	008/0074	1-10-85	6508-0016	6508-0054	M	17, 00		ชชชชชช		
				ทามอน...	-	008/0074	51-8-85	6508-0366	6508-0050	M	11		ชชชชชช		
				...	-	008/0074	81-8-85	6508-0367	6508-0054	M	40		ชชชชชช		
				...	-	50444	41-8-85	6508-0448	6508-0050	M	300	600	ชชชชชช		
				...	-	50444	41-8-85	6508-0441	6508-0050	M	300	600	ชชชชชช		
				...	-	410804104	81-8-85	6508-0363	6508-0058	M	8	2600	ชชชชชช		
				...	-	104/6104	81-8-85	6508-0364	6508-0013	M	10	1060	ชชชชชช		
				...	-	104/1008	81-8-85	6508-0370	6508-0013	M	1		ชชชชชช		
				...	-	108/6104	81-8-85	6508-0371	6508-0013	M	1		ชชชชชช		
				...	-	448/40	81-8-85	6508-0372	6508-0013	M	1		ชชชชชช		
				...	-	50444	41-8-85	6508-0373	6508-0021	M	1		ชชชชชช		
				...	-	448/08-008	41-8-85	6508-0404	6508-0050	M	200	100	ชชชชชช		
				...	-	448/08-008	81-8-85	6508-0374	6508-0013	M	200	100	ชชชชชช		
				...	-	448/09	10-8-85	6508-0418	6508-0071	M	1		ชชชชชช		
				...	-	0108030404	41-8-85	6508-0418	6508-0013	M	1	10000	ชชชชชช		
				...	-	448/08	10-8-85	6508-0418	6508-0064	M	1	10000	ชชชชชช		
				...	-	0108030404	10-8-85	6508-0418	6508-0064	M	1	10000	ชชชชชช		
				...	-	0108030404	10-8-85	6508-0418	6508-0064	M	1	10000	ชชชชชช		
				...	-	448/08	10-8-85	6508-0418	6508-0064	M	1	10000	ชชชชชช		
				Service Charge For Repair	-	448/08	10-8-85	6508-0418	6508-0064	M	1	10000	ชชชชชช		
				...	-	448/08	10-8-85	6508-0418	6508-0064	M	1	10000	ชชชชชช		
				Maintenance kit											
				...											
				...											
				...											
				...											
				...											

Book - สินค้าเข้าหน่วยงม - รวบรวมเข้าผู้รับเหมา-รปภ.

ลำดับ	วันที่รับสินค้า	วันที่ตามใบปิด	บริษัทผู้รับสินค้า	รายการ	Inventory Stock Code	เลขที่ใบส่งสินค้า	วันที่ GR	เลขที่ GR	เลขที่ใบสั่งซื้อ (PO)	หน่วย	ปริมาณ	ราคา/หน่วย		ผู้รับสินค้า	ทะเบียนรถ	บัญชี (✓)	PE	PM
												บาท	สต.					
786	17-8-65	17-8-65	บริษัทผู้รับสินค้า	กระดาษพิมพ์ 18x20	-	De508/0106	11-9-65	6509-0116	6508-0001	แผ่น	100	3A						
				กระดาษพิมพ์ 26x36	-					แผ่น	100	3A						
				กระดาษพิมพ์ A3 (42x56)	-					แผ่น	100	11						
				กระดาษพิมพ์ A4 (21x29.7)	-					แผ่น	20	55						
				กระดาษพิมพ์ A4 (21x29.7)	-					แผ่น	50	29						
787	18-8-65	18-8-65	บริษัทผู้รับสินค้า	Sika Dufugal 1500SA ทรายรื้อใหม่	-	176508/325	1-10-65	6510-0017	6505-0052	kg	62.93	195						
				ปูนซีเมนต์	-					kg	1	1950						
788	19-8-65	19-8-65	บริษัทผู้รับสินค้า	ทราย - 1.600 มม 18 1/2 นิ้ว (50mm)	-	176508-0007	12-9-65	6509-0117	6508-0060	kg	5	200						
789	19-8-65	19-8-65	บริษัทผู้รับสินค้า	ปูนซีเมนต์	-	149/09205	12-9-65	6509-0118	6508-0041	kg	14.700	260						
790	20-8-65	20-8-65	บริษัทผู้รับสินค้า	PROF A 1	-	017/0645	12-9-65	6509-0119	6508-0101	kg	2	70						
791	20-9-65	20-9-65	บริษัทผู้รับสินค้า	กระดาษพิมพ์ 10A NANO	-	1765080321	12-9-65	6509-0120	6508-0081	kg	30	60						
				กระดาษพิมพ์ 1X500mm	-					kg	4	2200						
				กระดาษพิมพ์ 1X500mm	-					kg	40	10						
				กระดาษพิมพ์ 1X500mm	-					kg	44	10						
792	20/8/65	20/8/65	บริษัทผู้รับสินค้า	Maxx Ther	-					kg	250	1700						
793	20/8/65	20/8/65	บริษัทผู้รับสินค้า	กระดาษพิมพ์ 1X500mm	-	206508/0143	19-9-65	6509-0121	6508-0092	kg	10	25						
794	19/8/65	19/8/65	บริษัทผู้รับสินค้า	กระดาษพิมพ์ 10 CM.	-	650800094	15-9-65	6509-0160	6508-20092	kg	6,930	970						
				กระดาษพิมพ์ 10 CM.	-					kg	6,930	970						
				กระดาษพิมพ์ 10 CM.	-					kg	6,930	970						
				กระดาษพิมพ์ 10 CM.	-					kg	6,930	970						
				กระดาษพิมพ์ 10 CM.	-					kg	6,930	970						
795	20/8/65	20/8/65	บริษัทผู้รับสินค้า	Metal sheet A.100x.	-	6508/0082	12-9-65	6509-0122	6508-0078	kg	80	255						
				กระดาษพิมพ์ 9.20x.	-					kg	20	60.40						
				กระดาษพิมพ์ 9.10 x.	-					kg	15	46.50						
				กระดาษพิมพ์ 9.10 x.	-					kg	1,000							
				กระดาษพิมพ์ 9.10 x.	-					kg	200							
796	20/8/65	20/8/65	บริษัทผู้รับสินค้า	กระดาษพิมพ์ 10 CM.	-	176508-1260	15-9-65	6509-0161	6508-0086	kg	195							
797	20/8/65	20/8/65	บริษัทผู้รับสินค้า	กระดาษพิมพ์ 10 CM.	-	176508-1262	15-9-65	6509-0162	6508-0086	kg	1,500							
798	20/8/65	20/8/65	บริษัทผู้รับสินค้า	กระดาษพิมพ์ 10 CM.	-	176508-0423	15-9-65	6509-0163	6508-0086	kg	2,192							



บริษัท กลาสไลน์ จำกัด
 184/3 (2nd Fl.) Moo 7 Bangtalaad
 Pakkret Nonthaburi 11120 Thailand.
 Tel : 02-584-7171
 Fax : 02-584-2528
 TAX ID. No. 0105535105936

1031

สำเนา

ใบเบิกผลงาน / ใบวางบิล

ค่าวัสดุ (ครั้งที่ 2)

ที่ กล/331/65

วันที่ 24 กันยายน 2565

เรื่อง ขอเบิกเงินตามผลงาน ค่ากระจกและอลูมิเนียม

โครงการ : แอสปาย ปิ่นเกล้า - อรุณอมรินทร์

เรียน ผู้ควบคุมงาน

บริษัท สยาม มัลติ คอน จำกัด

อ้างอิงใบสั่งซื้อเลขที่ PO84APPAA-6505-0017 ลว.10/5/2565

GR 6510-0013

11/90/65

บริษัทฯ ขอเบิกเงินตามผลงาน ค่ากระจกและอลูมิเนียม โครงการดังกล่าวข้างต้นมีรายการดังต่อไปนี้

ลำดับ ที่	รายการ	รวมเป็นเงิน ทั้งสิ้น
1	ค่ากระจกและอลูมิเนียม	2,860,800.00
	รวมเป็นเงิน	2,860,800.00
	หักเงินมัดจำคืน 15%	(429,120.00)
	คงเหลือเงิน	2,431,680.00
	ภาษีมูลค่าเพิ่ม 7%	170,217.60
	รวมเป็นเงินทั้งสิ้น	2,601,897.60

(สองล้านหกแสนหนึ่งพันแปดร้อยเก้าสิบเจ็ดบาทหกสิบสตางค์)

จึงเรียนมาเพื่อพิจารณาอนุมัติ

ขอแสดงความนับถือ

บริษัท กลาสไลน์ จำกัด



(นายสุพล ประสิทธิ์หิรัญ)

กรรมการผู้จัดการ

ลงชื่อ..... ผู้เบิกผลงาน

(คุณปรวีดี ศรีพุทธา)

วันที่ 24 กันยายน 2565

ลงชื่อ..... ผู้อนุมัติงาน

(.....)

วันที่ 24/9/65



บริษัท กลาสไลน์ จำกัด
184/3 (2nd Fl.) Moo 7 Bangtalaad
Pakkret Nonthaburi 11120 Thailand.

Tel : 02-584-7171
Fax : 02-584-2528
TAX ID. No. 0105535105936

1032

สำเนา

ใบเบิกผลงาน / ใบวางบิล

ค่าแรง (ครั้งที่ 2)

ที่ กล/332/65

วันที่ 24 กันยายน 2565

เรื่อง ขอเบิกเงินตามผลงาน งานติดตั้งกระจกและอลูมิเนียม

โครงการ : แอสปาย ปิ่นเกล้า - อรุณอมรินทร์

เรียน ผู้ควบคุมงาน

บริษัท สยาม มัลติ คอน จำกัด

อ้างถึงใบสั่งซื้อเลขที่ PO84APPAA-6505-0029 ลว.12/5/2565

GR6510-001A
11/10/65


บริษัทฯ ขอเบิกเงินตามผลงาน งานติดตั้งกระจกและอลูมิเนียม โครงการดังกล่าวข้างต้นมีรายการดังต่อไปนี้

ลำดับ ที่	รายการ	รวมเป็นเงิน ทั้งสิ้น
1	งานติดตั้งกระจกและอลูมิเนียม	307,200.00
	รวมเป็นเงิน	307,200.00
	ภาษีมูลค่าเพิ่ม 7%	21,504.00
	รวมเป็นเงินทั้งสิ้น	328,704.00

(สามแสนสองหมื่นแปดพันเจ็ดร้อยสี่บาทถ้วน)

จึงเรียนมาเพื่อพิจารณาอนุมัติ

ขอแสดงความนับถือ
บริษัท กลาสไลน์ จำกัด

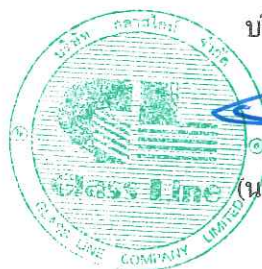

(นายสุพล ประสิทธิ์หิรัญ)
กรรมการผู้จัดการ

ลงชื่อ.....ผู้เบิกผลงาน

(คุณปรีย์ ศรีพุทธา)

วันที่ 24 กันยายน 2565

ลงชื่อ.....ผู้อนุมัติงาน

(.....)

วันที่ 26/9/65



" ถ้าเรารักสมัครจิต ก็ต้องคิดสมัครมือ "

บริษัท เฟิร์สเทค อินเจคชั่น แอนด์ เทคโนโลยี จำกัด (สำนักงานใหญ่)

สำเนา

23 ซอยนวมินทร์ 74 แยก 3-7-1 แขวงรามอินทรา เขตคันนายาว กรุงเทพมหานคร 10230

โทรศัพท์ 02-509-3645, โทรสาร 02-510-2682

ใบแจ้งหนี้ / ใบกำกับภาษี

เลขประจำตัวผู้เสียภาษี 0105 5461 0039 6

นามลูกค้า บริษัท สยาม มัลติ คอน จำกัด (สำนักงานใหญ่) 204/13-15 ซอยสุขุมวิท 77 (อ่อนนุช 1) ถ.สุขุมวิท แขวงพระโขนงเหนือ เขตวัฒนา กรุงเทพฯ 10260 เลขประจำตัวผู้เสียภาษี 0105554148289	วันที่ 15/9/2022 เลขที่ใบกำกับภาษี IV 6509 / 464 อ้างอิงใบสั่งซื้อเลขที่ PO84APPAA-6509-0029				
ลำดับ	รายการ	จำนวน	หน่วย	ราคา/หน่วย	จำนวนเงิน (บาท)
1	Sika Bituseal 1500SA กั้นซึมภายนอกผนังปอน้ำดีใต้ดิน (ค่าวัสดุ+ค่าแรง)	57.83	m2	195	11,276.85
หน่วยงาน : 84APPAA : Aspire Pinklao - Arun Amarin		รวมเงิน			11,276.85
		ภาษีมูลค่าเพิ่ม 7%			789.38
		ยอดสุทธิ			12,066.23

หมายเหตุ

ได้รับสินค้าหรือบริการตามรายการข้างต้นเรียบร้อยแล้ว

สินค้าตามรายการข้างต้นหากมีความเสียหายโปรดแจ้งให้บริษัทฯ ทราบ ภายใน 7 วันมิฉะนั้นทางบริษัทฯ จะไม่รับผิดชอบ

<p>ผู้รับสินค้า</p> <p>วันที่ 17/9/25</p>	<p>ผู้ส่งสินค้า</p> <p>วันที่ 15/9/2022</p>	<p>ในนามบริษัท เฟิร์สเทค อินเจคชั่น แอนด์ เทคโนโลยี จำกัด</p> <p>ผู้มีอำนาจลงนาม</p> <p>วันที่ 15/9/2022</p>
---	---	--





บริษัท เฟิร์สเทค อินเจคชั่นแอนด์เทคโนโลยี จำกัด
FIRSTTECH INJECTION AND TECHNOLOGY CO.,LTD.
23 ซอยนวมินทร์ 74 แยก 3-7-1 แขวงรามอินทรา
เขตคันนายาว กรุงเทพฯ 10230
Tel 02-509-3645 Fax 02-510-2682

เล่มที่ 008

No 0400

CERTIFICATE OF WORK DONE

PO 6509-0029

(เอกสารส่งมอบผลงาน)

Submit No. (ส่งผลงานครั้งที่) :
Project (โครงการ) : ASPire Turnon
Contractor / Client (ผู้รับเหมา/ลูกค้า) : SMC
Location (ที่ตั้งโครงการ) : อ. คันนายาว
Contract / Reference / PO (เอกสารอ้างอิง) : PO-6505-0052
QR-6508-0365 (11,33 ตรม.)

Quantity of work done (ปริมาณที่ส่งผลงาน)

Item (ลำดับ)	Product (ผลิตภัณฑ์)	Quantity (ปริมาณ)	Unit (หน่วย)
	PR-12.84		
	Sika 1500 SA	27.16	m
		17.83	
	QR 6510-0016	3.698	
	21 10/65		

Remark (หมายเหตุ) :
.....
.....
.....

ผู้ดำเนินการลงนามส่งมอบผลงาน วีรชัย เพชรช่วย โทร. 0-2509-3645 23 ซอยนวมินทร์ 74 แยก 3-7-1 แขวงรามอินทรา เขตคันนายาว กรุงเทพฯ 10230 ฟอร์ม.ทีมช่าง..... Date.....	(ลายเซ็น)..... ชื่อ(ตัวบรรจง)..... (ตัวแทนลูกค้าลงนามรับมอบผลงาน) Company..... Date.....
---	--



บริษัท เฟิร์สเทค อินเจคชั่นแอนด์เทคโนโลยี จำกัด
 FIRSTTECH INJECTION AND TECHNOLOGY CO.,LTD.
 23 ซอยนวมินทร์ 74 แยก 3-7-1 แขวงรามอินทรา
 เขตคันนายาว กรุงเทพฯ 10230
 Tel 02-509-3645 Fax 02-510-2682

เล่มที่ 008

No 0400

CERTIFICATE OF WORK DONE

(เอกสารส่งมอบผลงาน)

Submit No. (ส่งผลงานครั้งที่) :
 Project (โครงการ) : ASPINE ไม้หนัก
 Contractor / Client (ผู้รับเหมา/ลูกค้า) : SMC
 Location (ที่ตั้งโครงการ) : ก. อพาร์ตเมนต์
 Contract / Reference / PO (เอกสารอ้างอิง) :

Quantity of work done (ปริมาณที่ส่งผลงาน)

Item (ลำดับ)	Product (ผลิตภัณฑ์)	Quantity (ปริมาณ)	Unit (หน่วย)
	Sika 1500 SA	27.16	ก
		17.83	
หมายเหตุ: ปริมาณที่ส่งมอบ = 27.16 ก			
แต่ที่ส่งมอบจริง = 17.83 ก เนื่องจากไม่ได้รับ PO			
สีหน้า = 9.33 ก (หน้างานจริง)			

Remark (หมายเหตุ)..... ติดงานหน้างาน

ผู้ดำเนินการลงนามส่งมอบผลงาน วีรชัย เพชรช่วย โทร. 0-2509-3645 23 ซอยนวมินทร์ 74 แยก 3-7-1 แขวงรามอินทรา เขตคันนายาว กรุงเทพฯ 10230 พรหม.ทิมช่าง..... Date..... 3-8-65	(ลายเซ็น)..... ชื่อ(ตัวบรรจง)..... (ตัวแทนลูกค้าลงนามรับมอบผลงาน) Company..... Date..... 3/8/65
---	---

PROJECT PARTIAL
 วัตถุประสงค์ของงาน
 รายละเอียดของงาน
 วันที่: 14/01/2565

SITE
 ระบุชื่อโครงการ
 1. กรุงเทพมหานคร

OWNER
 ชื่อหน่วยงาน/บริษัท
 1. กรุงเทพมหานคร

PROJECT ARCHITECT
 VECTOR-ARCHITECT
 1. กรุงเทพมหานคร

LANDSCAPE ARCHITECT
 TECTONIX
 1. กรุงเทพมหานคร

STRUCTURAL ENGINEER
 ETYS
 1. กรุงเทพมหานคร

ELECTRICAL ENGINEER
 1. กรุงเทพมหานคร

MECHANICAL ENGINEER
 1. กรุงเทพมหานคร

PLUMBING ENGINEER
 1. กรุงเทพมหานคร

SHOP DRAWING
 1. กรุงเทพมหานคร

REVISION


ITEM	DESCRIPTION

DRAWING TITLE:
 1. กรุงเทพมหานคร

DRAWN: JIRAT
CHECKED:
DATE: 14/01/2565
SCALE: AS SHOWN

SHEET NUMBER: 11-03
TOTAL:

PHASES-03-REV.02

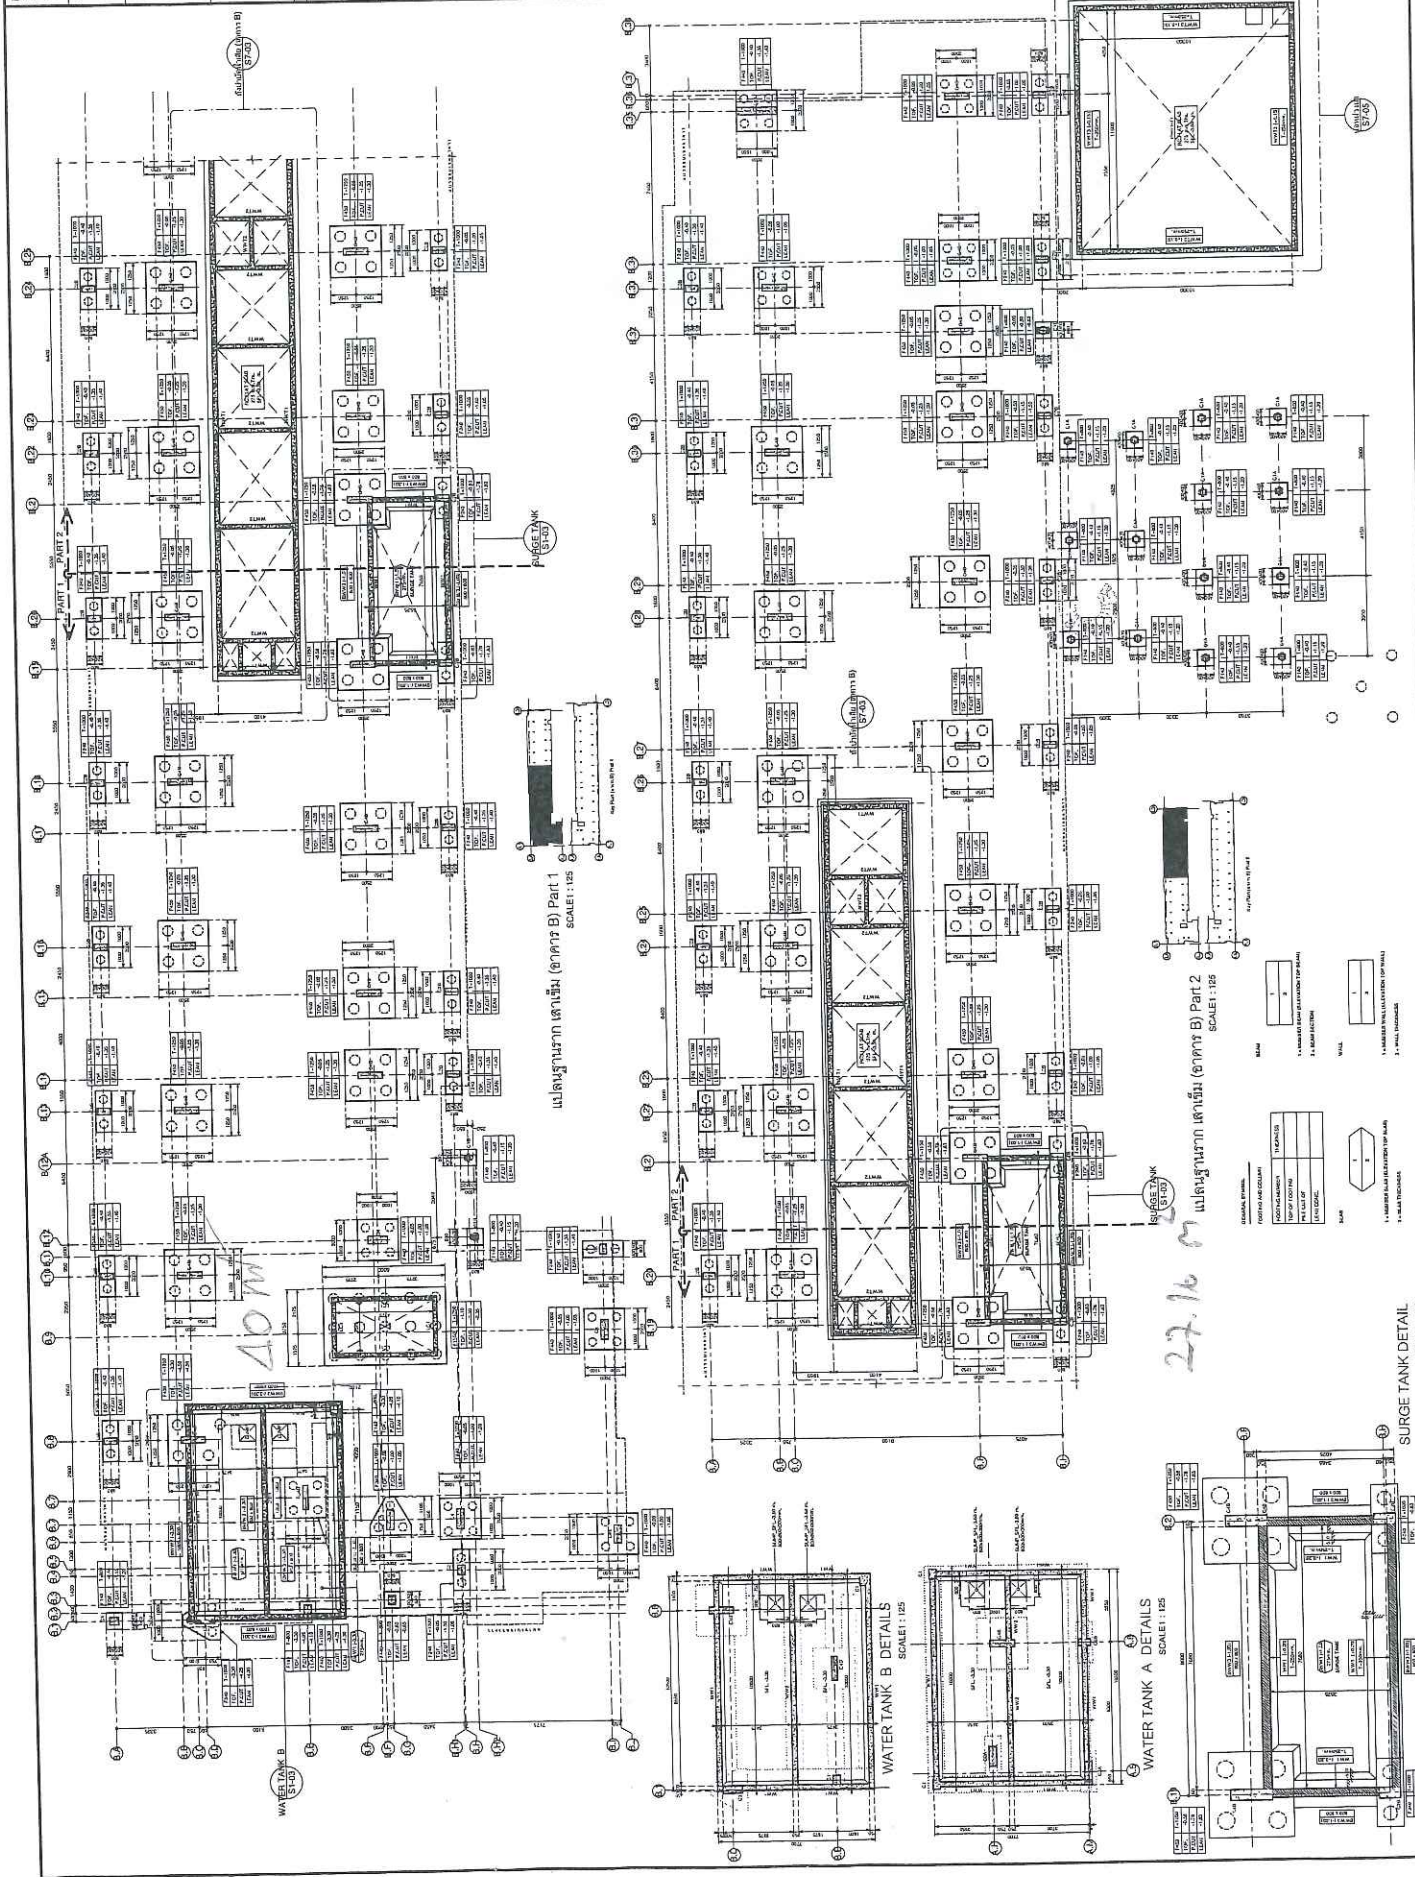



บริษัท เฟิร์สท์เทค อินเจคชั่น แอนด์ เทคโนโลยี จำกัด

FIRSTTECH INJECTION AND TECHNOLOGY CO.,LTD.

23 ซอยนวมินทร์ 74 แยก 3-7-1 แขวงรามอินทรา เขตคันนายาว กทม.10230 โทร.02-509-3645

ต้นฉบับ

ใบวางบิล

นามลูกค้า บริษัท สยาม มัลติ คอน จำกัด (สำนักงานใหญ่) ที่อยู่ 204/13-15 ซอยสุขุมวิท 77 (อ่อนนุช 1) ถ.สุขุมวิท แขวงพระโขนงเหนือ เขตวัฒนา กรุงเทพฯ 10260 เลขประจำตัวผู้เสียภาษี 0105554148289		วันที่ 15/9/2022 เลขที่ใบกำกับภาษี IV 6509 / 464 อ้างอิงใบสั่งซื้อเลขที่ PO84APPAA-6509-0029				
ลำดับ	รายการ	จำนวน	หน่วย	ราคา/หน่วย	จำนวนเงิน (บาท)	
1	Sika Bituseal 1500SA กั้นซึมภายนอกผนังป้อน้ำใต้ดิน (ค่าวัสดุ+ค่าแรง)	57.83	m2	195	11,276.85	
หน่วยงาน : 84APPAA : Aspire Pinklao - Arun Amarin					รวมเงิน	11,276.85
					ภาษีมูลค่าเพิ่ม 7%	789.38
					ยอดสุทธิ	12,066.23

ผู้รับวางบิล วันที่...../...../.....

ชื่อตัวบรรจง



บริษัท สยาม สลัด คอนสตรัคชั่น (มหาชน) (มหาชน)

สำนักงานใหญ่ : 204/13-15 ซอยสุขุมวิท 77 (อ่อนนุช 1) ถ.สุขุมวิท แขวงพระโขนงเหนือ เขตวัฒนา กรุงเทพฯ 10260

โทรศัพท์ 0-2029-1555 แฟกซ์ 0-2029-1556

สาขาที่ 00004 : 1319 ถนนพัฒนาการ แขวงประเวศ เขตประเวศ จังหวัดกรุงเทพมหานคร 10250

เลขประจำตัวผู้เสียภาษี 0105554148289

เลขที่ : PO84APPAA-6509-0029

PO No.

วันที่สั่ง : 9/9/2565

Date :

ใบสั่งซื้อ
PURCHASE ORDER

* กรุณาแนบใบ P-O พร้อมการส่งสินค้า ***

ถึง : บริษัท เฟิร์สเทค อินเจคชั่น แอนด์ เทคโนโลยี จำกัด	โครงการ : 84APPAA:Aspire Pinklao - Arun Amarin
ติดต่อ : คุณวีรชัย 081-330-9589 firsttech_injection@hotmail.com	เงื่อนไขการชำระเงิน : 0 วัน
โทรศัพท์ : 02-509-3645 แฟกซ์ : 02-510-2682	Terms of Payment :
	ผู้ติดต่อ : ยุพดี ประภาศิริลักษณ์ - PUR

สถานที่ส่ง : กำหนดวันที่ส่งของ : 12/9/2565

ลำดับที่	รายการ	หน่วย	จำนวน	ราคาต่อหน่วย	จำนวนเงิน
1	Sika Bitu Seal -1500 Sa Smooth Top Sika Bitu Seal -1500 Sa Smooth Top = เมมเบรน Surge Tank = 57.83 m ² ติดต่อช่างบอล 091-5579199 ติดต่อช่างตัน 061-8235455	ตร.ม.	57.830	195.00	11,276.85
				ยอดเงินรวม	11,276.85
				หัก ส่วนลด	0.00
				ยอดเงินหลังหักส่วนลด	11,276.85
จำนวนเงิน				ภาษีมูลค่าเพิ่ม	789.38
(หนึ่งหมื่นสองพันหกสิบหกบาทยี่สิบสามสตางค์)				ยอดสุทธิ	12,066.23

ยุพดี ประภาศิริลักษณ์ - PUR ผู้สั่งซื้อ 9/9/2565	ผู้ตรวจสอบ	พรศักดิ์ โชติมนธรรม - DMD ผู้อนุมัติ 9/9/2565
--	------------	---



" ถ้าเรารักสมัครใจ ก็ต้องคิดสมัครใจ "

บริษัท เฟิร์สเทค อินเจคชั่น แอนด์ เทคโนโลยี จำกัด (สำนักงานใหญ่)

สำเนา

23 ซอยนวมินทร์ 74 แยก 3-7-1 แขวงรามอินทรา เขตคันนายาว กรุงเทพมหานคร 10230

โทรศัพท์ 02-509-3645, โทรสาร 02-510-2682

ใบแจ้งหนี้ / ใบกำกับภาษี

เลขประจำตัวผู้เสียภาษี 0105 5461 0039 6

นามลูกค้า บริษัท สยาม มัลติ คอน จำกัด (สำนักงานใหญ่) 204/13-15 ซอยสุขุมวิท 77 (อ่อนนุช 1) ถ.สุขุมวิท แขวงพระโขนงเหนือ เขตวัฒนา กรุงเทพฯ 10260 เลขประจำตัวผู้เสียภาษี 0105554148289		วันที่ 18/8/2022 เลขที่ใบกำกับภาษี IV 6508 / 385 อ้างถึงใบสั่งซื้อเลขที่ PO84APPAA-6505-0052				
ลำดับ	รายการ	จำนวน	หน่วย	ราคา/หน่วย	จำนวนเงิน (บาท)	
1	Sika Bituseal 1500SA กันซึมบ่อหน้าดี ปอลิฟท์ (ค่าวัสดุ+ค่าแรง)	62.93	m2	195	12,271.35	
หน่วยงาน : 84APPAA : Aspire Pinklao - Arun Amarin					รวมเงิน	12,271.35
					ภาษีมูลค่าเพิ่ม 7%	858.99
					ยอดสุทธิ	13,130.34

หมายเหตุ

ได้รับสินค้าหรือบริการตามรายการข้างต้นเรียบร้อยแล้ว

สินค้าตามรายการข้างต้นหากมีความเสียหายโปรดแจ้งให้บริษัทฯ ทราบ ภายใน 7 วันมิฉะนั้นทางบริษัทฯ จะไม่รับผิดชอบ

ผู้รับสินค้า วันที่ 18/8	ผู้ส่งสินค้า วันที่ 18/8/2022	ในนามบริษัท เฟิร์สเทค อินเจคชั่น แอนด์ เทคโนโลยี จำกัด ผู้มีอำนาจลงนาม วันที่ 18/8/2022
-----------------------------	----------------------------------	---





บริษัท เฟิร์สเทค อินเจคชั่นแอนด์เทคโนโลยี จำกัด
 FIRSTTECH INJECTION AND TECHNOLOGY CO.,LTD.
 23 ซอยนวมินทร์ 74 แยก 3-7-1 แขวงรามอินทรา
 เขตคันนายาว กรุงเทพฯ 10230
 Tel 02-509-3645 Fax 02-510-2682

เล่มที่ 010

No 0451

CERTIFICATE OF WORK DONE

(เอกสารส่งมอบผลงาน)

Submit No. (ส่งผลงานครั้งที่) :
 Project (โครงการ) : Aspire ปลูก
 Contractor / Client (ผู้รับเหมา/ลูกค้า) : SMC
 Location (ที่ตั้งโครงการ) : ก. ออมนรินทร์
 Contract / Reference / PO (เอกสารอ้างอิง) :

AR 6510-0017

Quantity of work done (ปริมาณที่ส่งผลงาน)

4/10/65

Item (ลำดับ)	Product (ผลิตภัณฑ์)	Quantity (ปริมาณ)	Unit (หน่วย)
	Sika 1500 SA	45 45	m

Remark (หมายเหตุ).....

ผู้ดำเนินการลงนามส่งมอบผลงาน วีรชัย เพชรช่วย โทร. 0-2509-3645 23 ซอยนวมินทร์ 74 แยก 3-7-1 แขวงรามอินทรา เขตคันนายาว กรุงเทพฯ 10230 ผนวก 3 MO5 ผนวก 3 MO5 ผนวก 3 MO5	(ลายเซ็น)..... กัมพัทธ์ ชื่อ(ตัวบรรจง)..... กัมพัทธ์ แก้วสง่า (ตัวแทนลูกค้าลงนามรับมอบผลงาน) Company..... SMC Date..... 4/8/65
--	--



บริษัท เฟิร์สเทค อินเจคชั่นแอนด์เทคโนโลยี จำกัด
 FIRSTTECH INJECTION AND TECHNOLOGY CO.,LTD.
 23 ซอยนวมินทร์ 74 แยก 3-7-1 แขวงรามอินทรา
 เขตคันนายาว กรุงเทพฯ 10230
 Tel 02-509-3645 Fax 02-510-2682

เล่มที่ 008

No 0377

CERTIFICATE OF WORK DONE

(เอกสารส่งมอบผลงาน)

Submit No. (ส่งผลงานครั้งที่) :
 Project (โครงการ) : Aspire ฟันกาว
 Contractor / Client (ผู้รับเหมา/ลูกค้า) : SMC
 Location (ที่ตั้งโครงการ) : ก. อรุณอมรินทร์
 Contract / Reference / PO (เอกสารอ้างอิง) :

Quantity of work done (ปริมาณที่ส่งผลงาน)

Item (ลำดับ)	Product (ผลิตภัณฑ์)	Quantity (ปริมาณ)	Unit (หน่วย)
	Sikabond Seal 1900 SA	17.93	m

Remark (หมายเหตุ)..... อนำบ่อลิฟท์

ผู้ดำเนินการลงนามส่งมอบผลงาน วีระชัย เพชรช่วย โทร. 0-2509-3645 23 ซอยนวมินทร์ 74 แยก 3-7-1 แขวงรามอินทรา เขตคันนายาว กรุงเทพฯ 10230 พรหม.ทีมช่าง..... Date..... 25-7-65	(ลายเซ็น)..... ชื่อ(ตัวบรรจง)..... (ตัวแทนลูกค้าลงนามรับมอบผลงาน) Company..... Date..... 25/7/65
---	--



บริษัท เฟิร์สเทค อินเจคชั่นแอนด์เทคโนโลยี จำกัด
FIRSTTECH INJECTION AND TECHNOLOGY CO.,LTD.

23 ซอยนวมินทร์ 74 แยก 3-7-1 แขวงรามอินทรา
เขตคันนายาว กรุงเทพฯ 10230

Tel 02-509-3645 Fax 02-510-2682

เล่มที่ 010

No 0451

CERTIFICATE OF WORK DONE

(เอกสารส่งมอบผลงาน)

Submit No. (ส่งผลงานครั้งที่) :
Project (โครงการ) : Aspire ปลูก
Contractor / Client (ผู้รับเหมา/ลูกค้า) : SMC
Location (ที่ตั้งโครงการ) : ก. ออสมรินทร์
Contract / Reference / PO (เอกสารอ้างอิง) :

Quantity of work done (ปริมาณที่ส่งผลงาน)

Item (ลำดับ)	Product (ผลิตภัณฑ์)	Quantity (ปริมาณ)	Unit (หน่วย)
	Sika 1500 SA	45	m

Remark (หมายเหตุ) : ติดแท่งเหล็ก 20 มม A
.....
.....

<p>ผู้ดำเนินการลงนามส่งมอบผลงาน</p> <p>วีรชัย เพชรช่วย โทร. 0-2509-3645</p> <p>23 ซอยนวมินทร์ 74 แยก 3-7-1 แขวงรามอินทรา เขตคันนายาว กรุงเทพฯ 10230</p> <p>พรหม. ติมช่าง</p> <p>Date 5-8-65</p>	<p>(ลายเซ็น)..... กิ่งศักดิ์</p> <p>ชื่อ(ตัวบรรจง)..... กิ่งศักดิ์ แก้วจำเริญ</p> <p>(ตัวแทนลูกค้าลงนามรับมอบผลงาน)</p> <p>Company..... SMC</p> <p>Date..... 5/8/65</p>
---	---



บริษัท เฟิร์สเทค อินเจคชั่น แอนด์ เทคโนโลยี จำกัด

FIRSTTECH INJECTION AND TECHNOLOGY CO.,LTD.

23 ซอยนวมินทร์ 74 แยก 3-7-1 แขวงรามอินทรา เขตคันนายาว กทม.10230 โทร.02-509-3645

สำเนา

ใบวางบิล

งวดที่ 5 น.อ. 65

นามลูกค้า บริษัท สยาม มัลติ คอน จำกัด (สำนักงานใหญ่) ที่อยู่ 204/13-15 ซอยสุขุมวิท 77 (อ่อนนุช 1) ถ.สุขุมวิท แขวงพระโขนงเหนือ เขตวัฒนา กรุงเทพฯ 10260 เลขประจำตัวผู้เสียภาษี 0105554148289		วันที่ 18/8/2022 เลขที่ใบกำกับภาษี IV 6508 / 385 อ้างถึงใบสั่งซื้อเลขที่ PO84APPAA-6505-0052				
ลำดับ	รายการ	จำนวน	หน่วย	ราคา/หน่วย	จำนวนเงิน (บาท)	
1	Sika Bituseal 1500SA กันซึมป้องกันน้ำดี ปอลิฟท์ (ค่าวัสดุ+ค่าแรง)	62.93	m2	195	12,271.35	
หน่วยงาน : 84APPAA : Aspire Pinklao - Arun Amarin					รวมเงิน	12,271.35
					ภาษีมูลค่าเพิ่ม 7%	858.99
					ยอดสุทธิ	13,130.34

ผู้รับวางบิล วันที่...../...../.....

ชื่อตัวบรรจง